


te handhaven gedeelte bestaande woning:

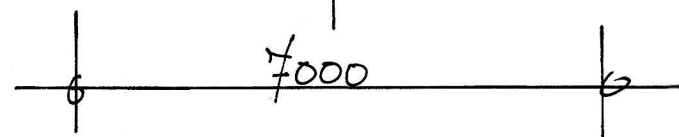

- begane grondvloer
- verdiepingvloer
- bestaand buitenblad

wordt binnenblad spouwmuur

Inhoud totale bouw: 622 m^3
 te handhaven gedeeltes: 171 m^3

Behoort bij verbouwen woning

Scheidingskwaat 5

4529 GK. Eede

Opdrachtgever: H. de laere

op hetzelfde adres

Schaal 1:100

24.12.18